




PLANTA SEGONA

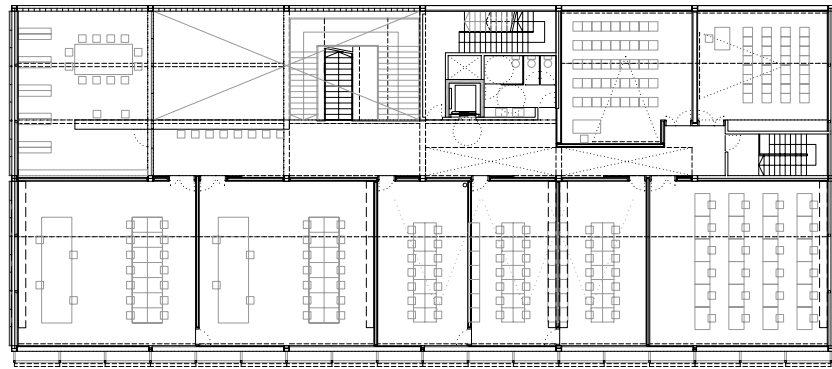

PLANTA PRIMERA

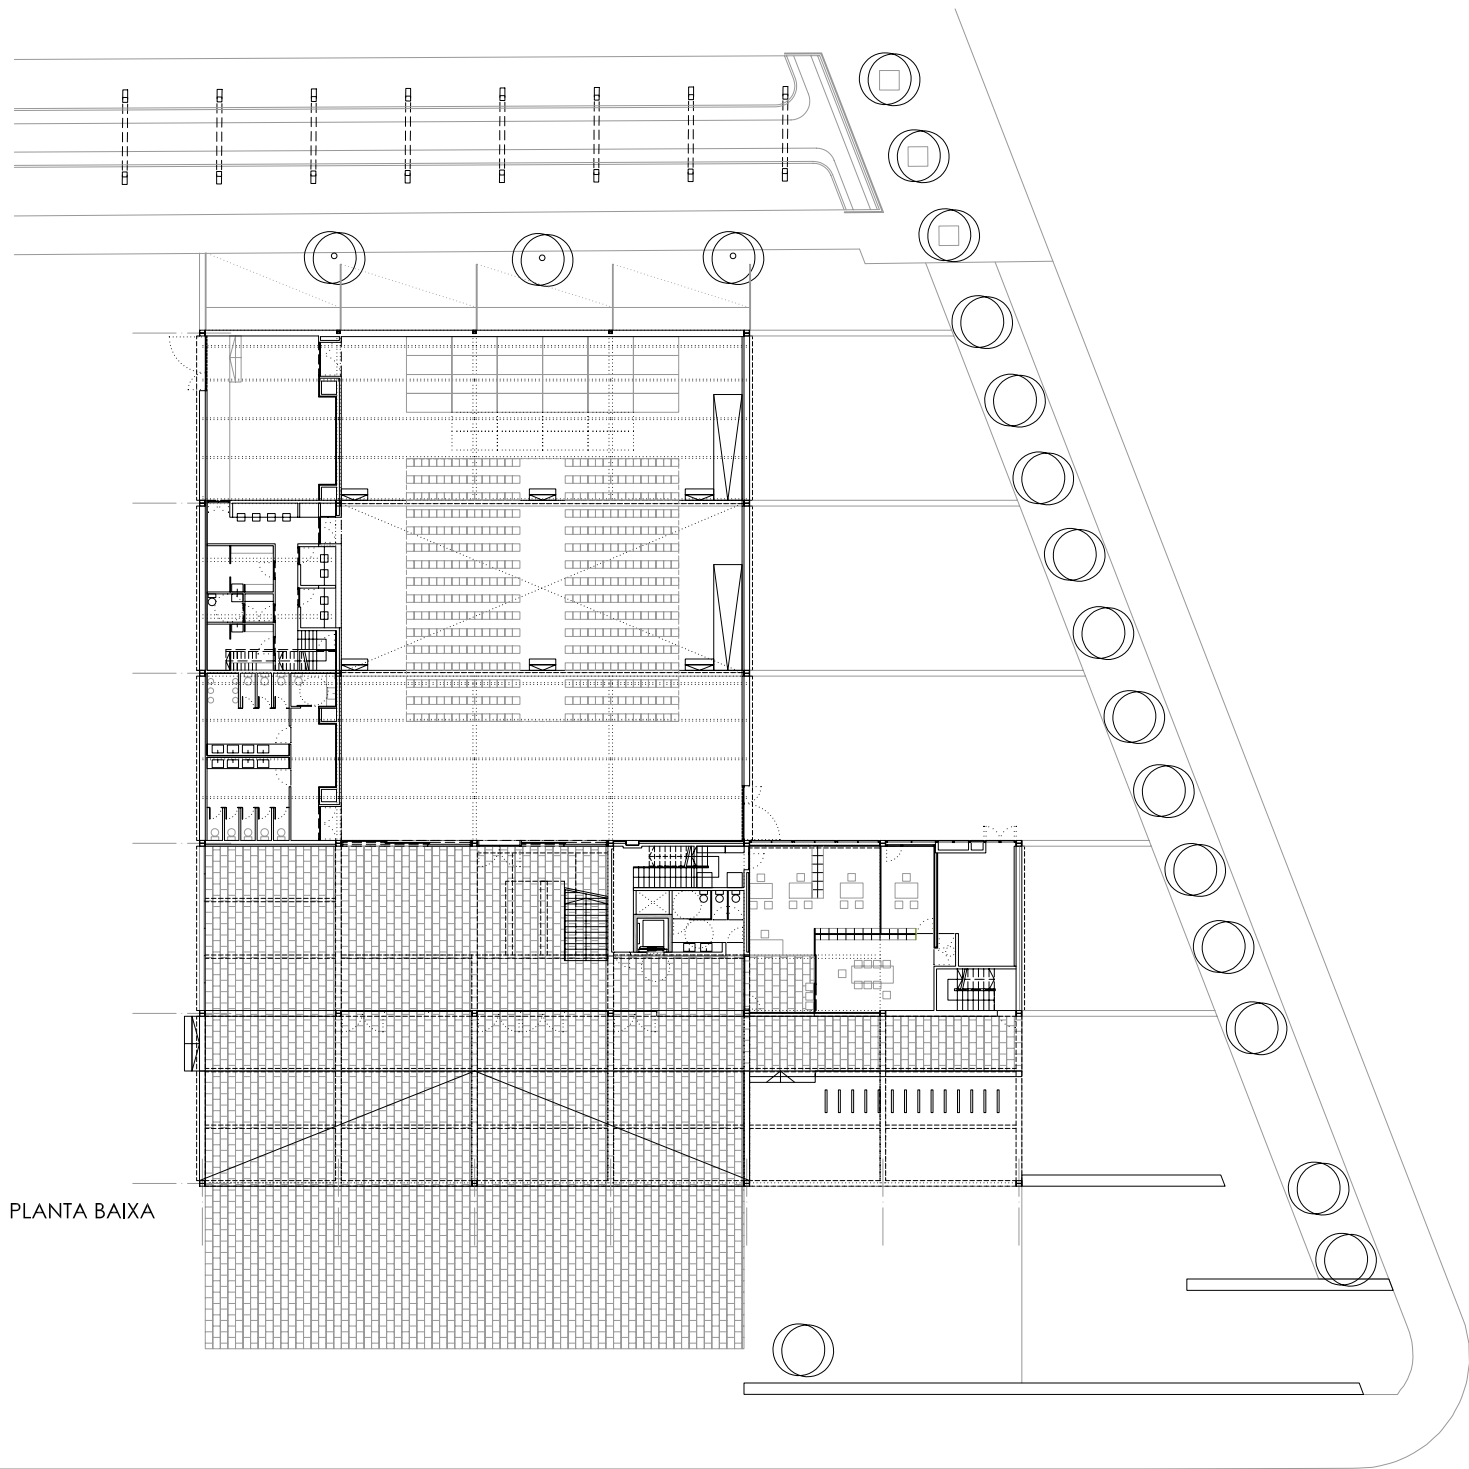

PLANTA BAIXA

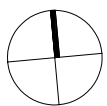

0 2 5 10 m.